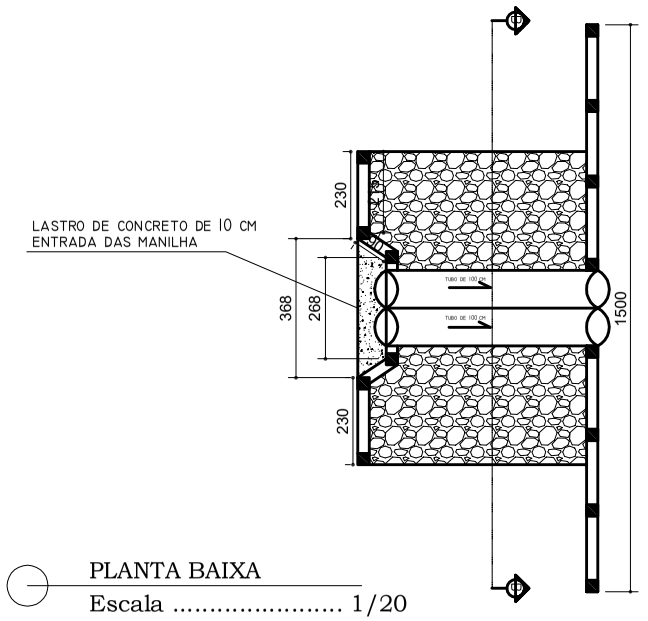

PLANTA BAIXA
Escala 1/20

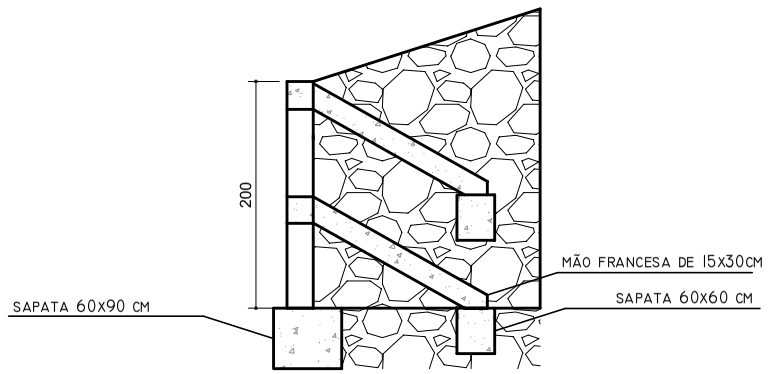

CORTE AA
SEM ESCALA

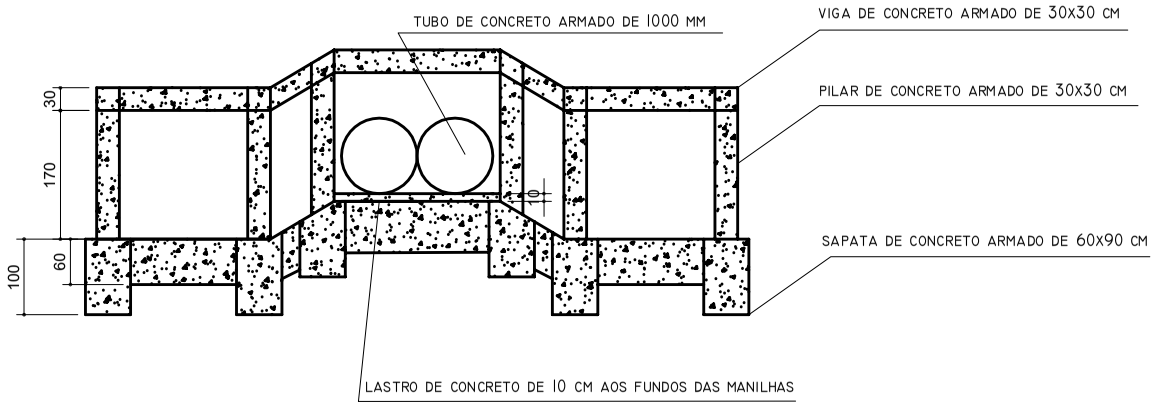

CORTE BB
Escala 1/100

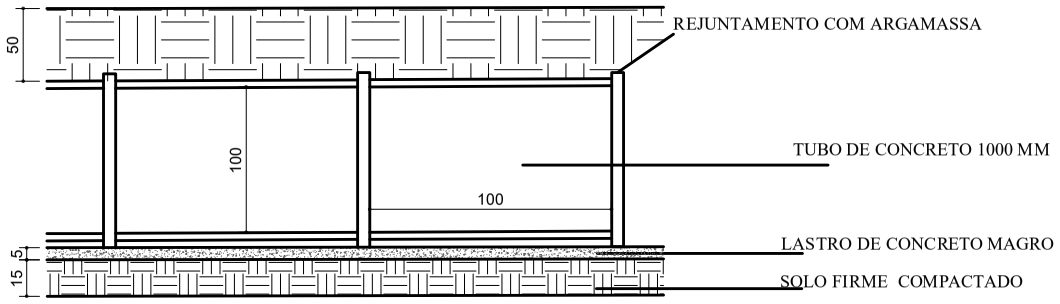

DETALHAMENTO DE MANILHA
SEM ESCALA

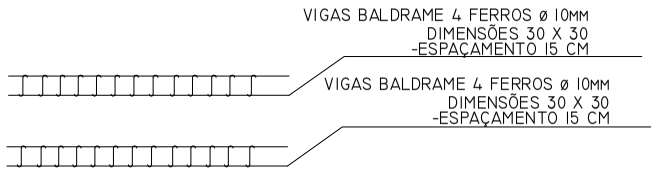

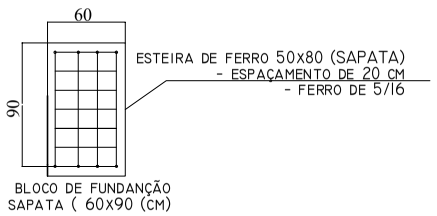

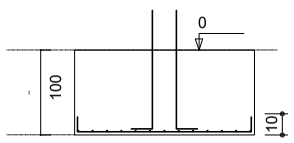

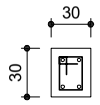

24
24

4ø12,5mm - Estribo ø5.0 C=96 - Espaçamento de 15 cm
Detalhamento Pilares

DETALHAMENTO
SEM ESCALA

PARA USO DA PREFEITURA

RESPONSÁVEL TÉCNICO: JANE KELLY DOS SANTOS VIEIRA:11438147627 — Assinado de forma digital por JANE KELLY DOS SANTOS VIEIRA:11438147627 Dados: 2023.01.27 15:50:30 -03'00'
JANE KELLY DOS SANTOS VIEIRA
CREA: MG 194497/D

PROPRIETÁRIO : MARIA GOMES MOTOSO ROCHA:75711001604 — Assinado de forma digital por MARIA GOMES MOTOSO ROCHA:75711001604 Dados: 2023.01.27 10:54:53 -03'00'
MARIA GOMES MOTOSO ROCHA
CPF: 757.110.016-04

TERRENO
DIMENSÕES:
LOCALIZAÇÃO:
- LOGRADOURO: RUA 15 DE NOVEMBRO, RUA DA QUADRA E RUA ABRIL CABRAL
- COMUNIDADE: SANTA RITA
- CIDADE: JOSÉ GONÇALVES DE MINAS
- ESTADO: MINAS GERAIS

PROJETO
CONTEÚDO
- MANILHAMENTO
- CORTES E DETALHAMENTOS
- LOCALIZAÇÃO
DESENHISTA: JANE KELLY DOS SANTOS VIEIRA
USO: PUBLICO
OBJETIVO: APROVAÇÃO
FORMATO: A3 (420 X 297) MM

TÍTULO: PROJETO DE MANILHAMENTO
DATA: 11/01/2023
ESCALAS: INDICADAS
FOLHAS: 02 /02

A3 (420x297)